

**COMUNE DI BALDICHIERI D'ASTI
PROVINCIA DI ASTI**


PIANO URBANISTICO
DI MODIFICA AL PIANO URBANISTICO ESECUTIVO
PROT. N. 3347 DEL 01/10/2009 DI CUI ALLA CONVENZIONE
DEL 08/02/2011 REGISTRATO IL 02/03/2011 AL N. 1444

PER LA COSTRUZIONE DI CAPANNONE PER
ATTIVITA' PRODUTTIVA ED UFFICI


ZONA DI P.R.G.C. 39b1
IDENTIFICATIVI CATASTALI F.6, Part. 692 - 694 - 695 - 697 - 698 - 699 - 702 - 703 - 704 - 735 e 734 (ex 693) - 733 e 732 (ex 696) - 731 e 730 (ex 701) - 729 e 728 (ex 700)
PROPRIETA'/ COMMITTENTE A.C.S. S.R.L. COREZZI ALBERTO (legale rappresentante)
ELABORATO TECNICO 5 Opere di urbanizzazione
SCALA 1:500
IL PROGETTISTA LA COMMITTEZZA

MARIO ROZZO architetto
cod. fisc. RZZ MRA SSMRG P9771 part. i.v.a. 01429090051
tel. 0141/66186 338 2138060 mail arch_m.rozzo@libero.it
progettazione architettonica e calcolo strutturali di edifici (particolari, locali, civili) - progettazione per autorizzazione urbanistica - progettazione di strade, impianti, canali, condotte, opere idrauliche, pontonamenti e sistemi di drenaggio, opere edilizie e opere speciali (parcheggi, stazioni, impianti sportivi, opere pubbliche e private).


SEZIONE DIMOSTRATIVA fuori scala

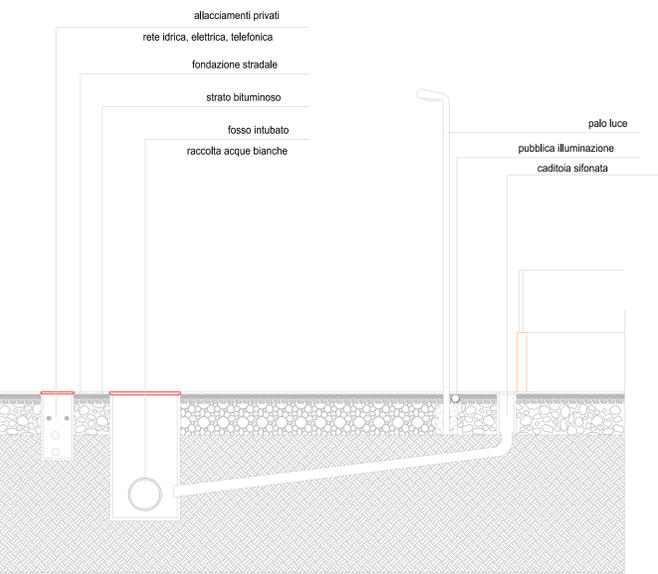

URBANIZZAZIONE PRIMARIA: illuminazione pubblica ed asfaltatura
scala 1:500

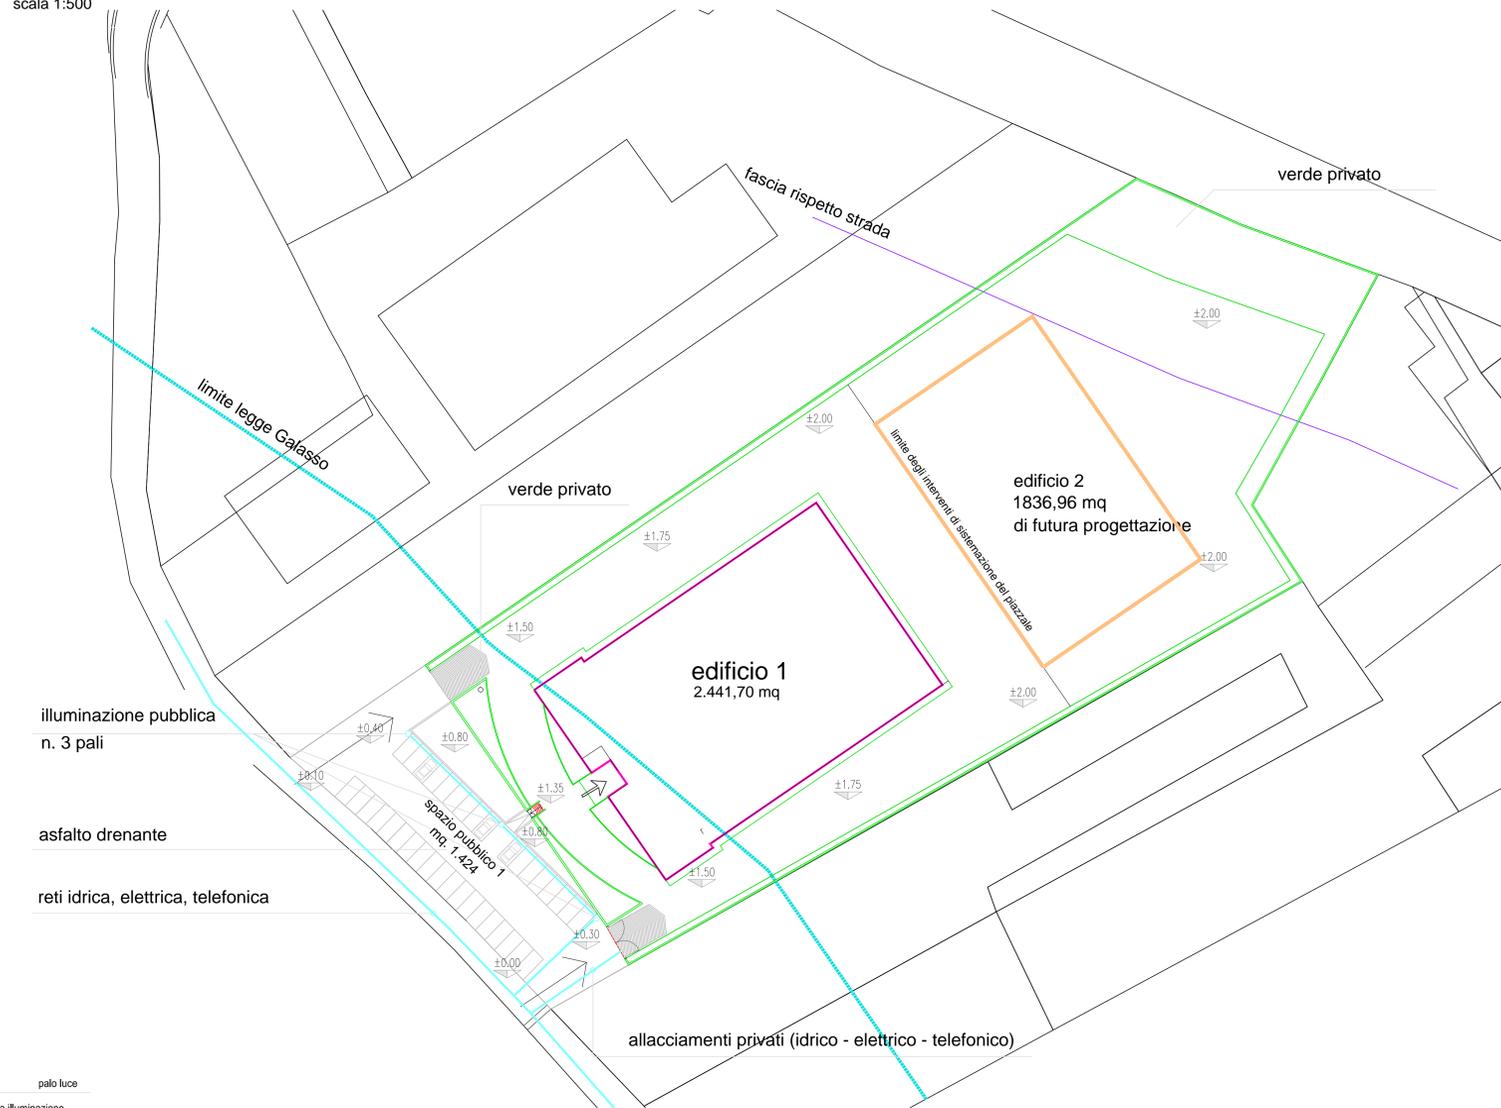

SEZIONE AREA USO PUBBLICO scala 1:100

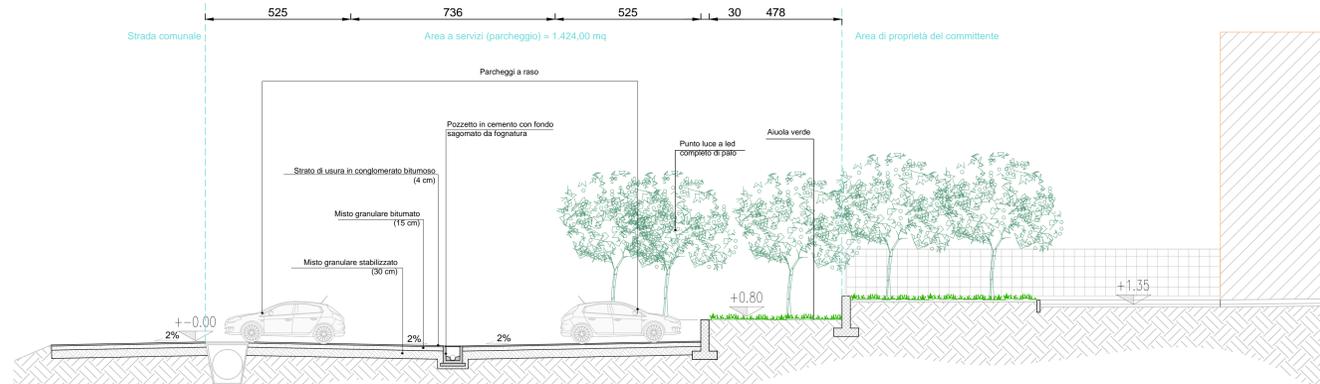

URBANIZZAZIONE PRIMARIA: fognatura acque bianche e nere
scala 1:500

